


באר שבע-פסגת רמות

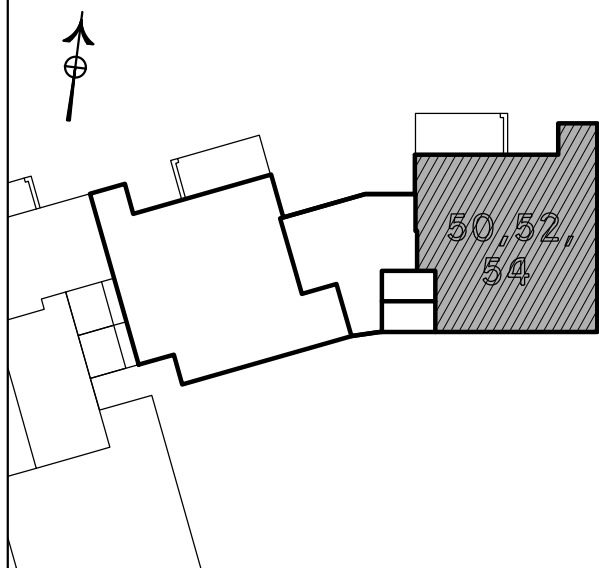


מגרש 144A- בניין 4-מתחם 1	
מס' קומה: 2-4	תאריך: 18.06.2024
מס' דירה: 50,52,54	מהדורה: 001
מס' טיפוס: N	קנין: 1:50
מס' חדרים: 4	חניה:

חתימת המוכר:	חתימת הרוכשים:
תאריך:	תאריך:

הערות לתכניות:

- [illegible]

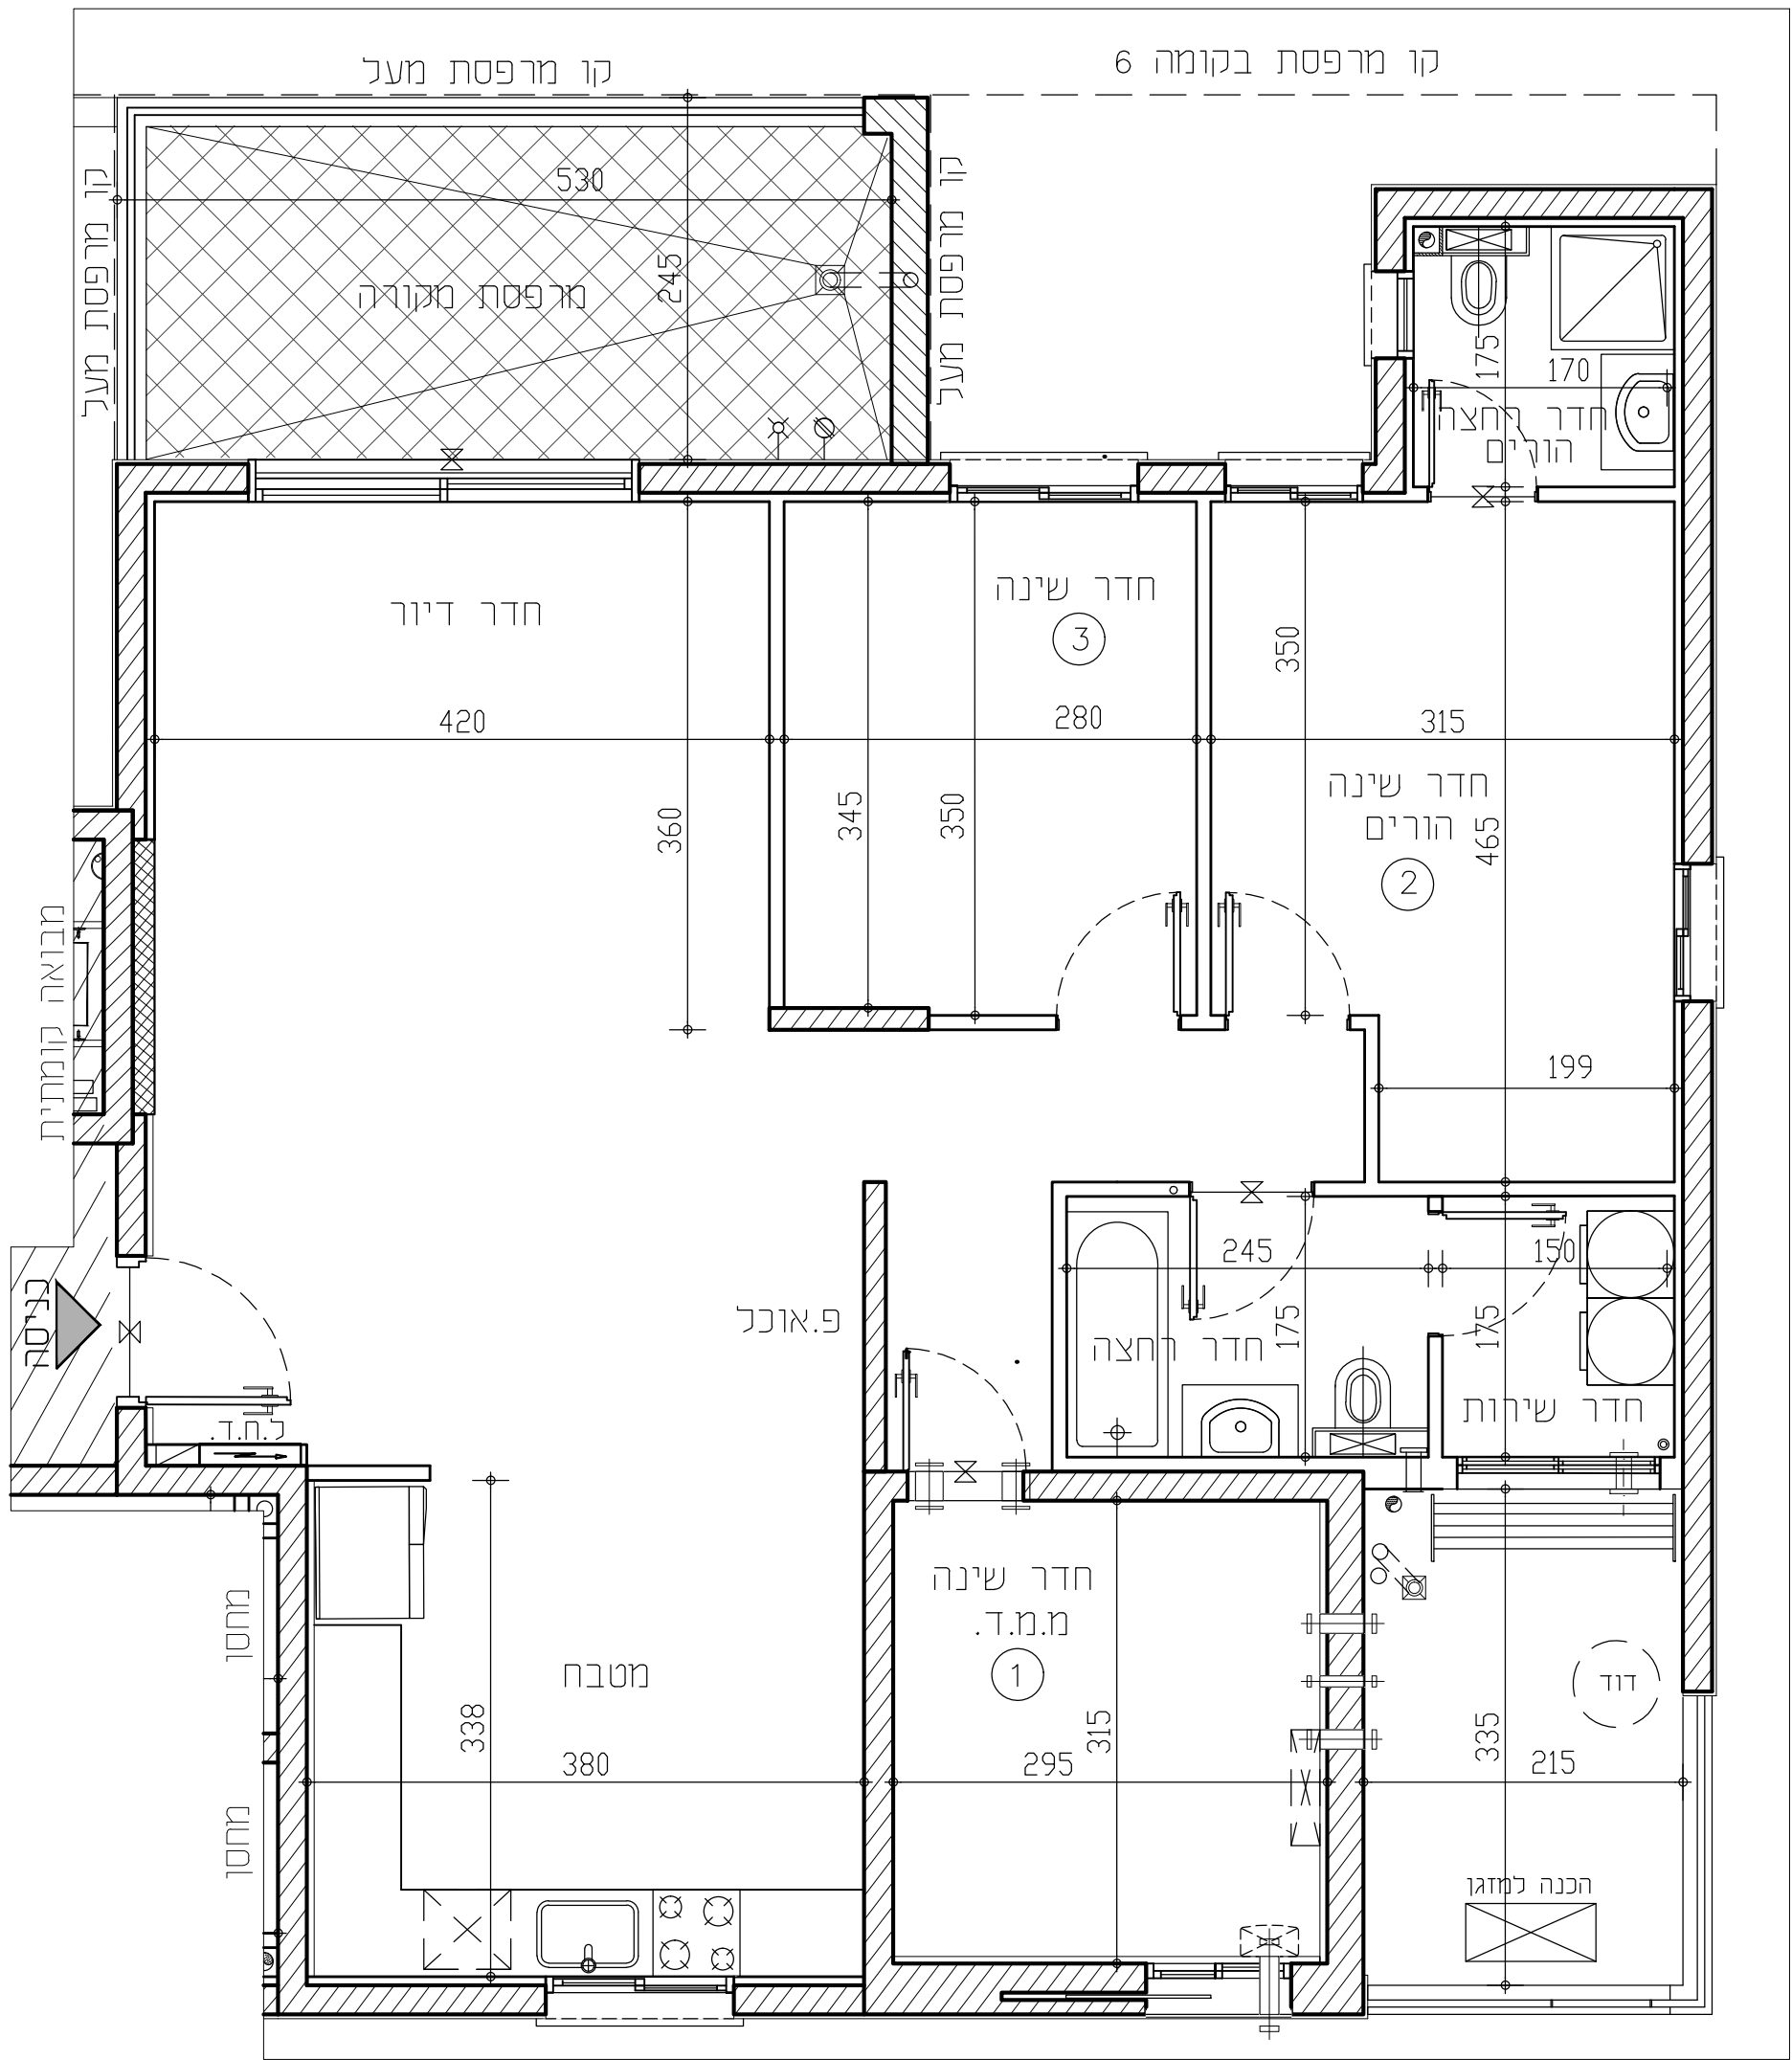[illegible]

הצהרת הרוכש / הרוכשים :
 קוראת את ההערות הכוללות שלעיל.
 הבנתי הכל ואין לי/לנו הסתייגויות
 ו/או תרייהן לי/לנו טענות בקשר
 לכך בעתיד.
 חתימת הרוכש / רוכשים: _____
 תאריך חתימה: _____