


באר שבע-פסגת רמות

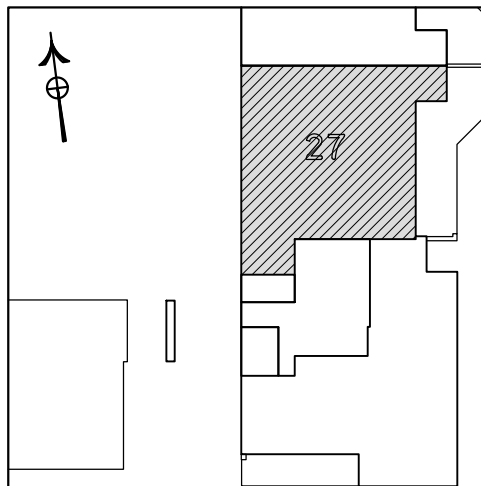


מגרש 144A – בניין 9 – מתחם 3	
מס' קומה:	1 תאריך: 18.06.2024
מס' דירה:	27 מהדורה: 001
מס' טיפוס:	C3 קני"מ: 1:50
מס' חדרים:	5 חניה:
חתימת המוכר:	חתימת הרוכשים:
תאריך:	תאריך:

הערות לתכניות:

- [illegible]

24. המפרט הטכני המצורף להסכם המכר, הוא המסמך הגובר והקובע
בכל עניין הקשור לפרטיים המצויים בדירה.

התוכנית אינה סופית ומותנית בקבלת היתר בניה.
ייתכנו שינויים בהתאם לדרישות הרשויות היועצים
הטכניים והחלטות החברה.

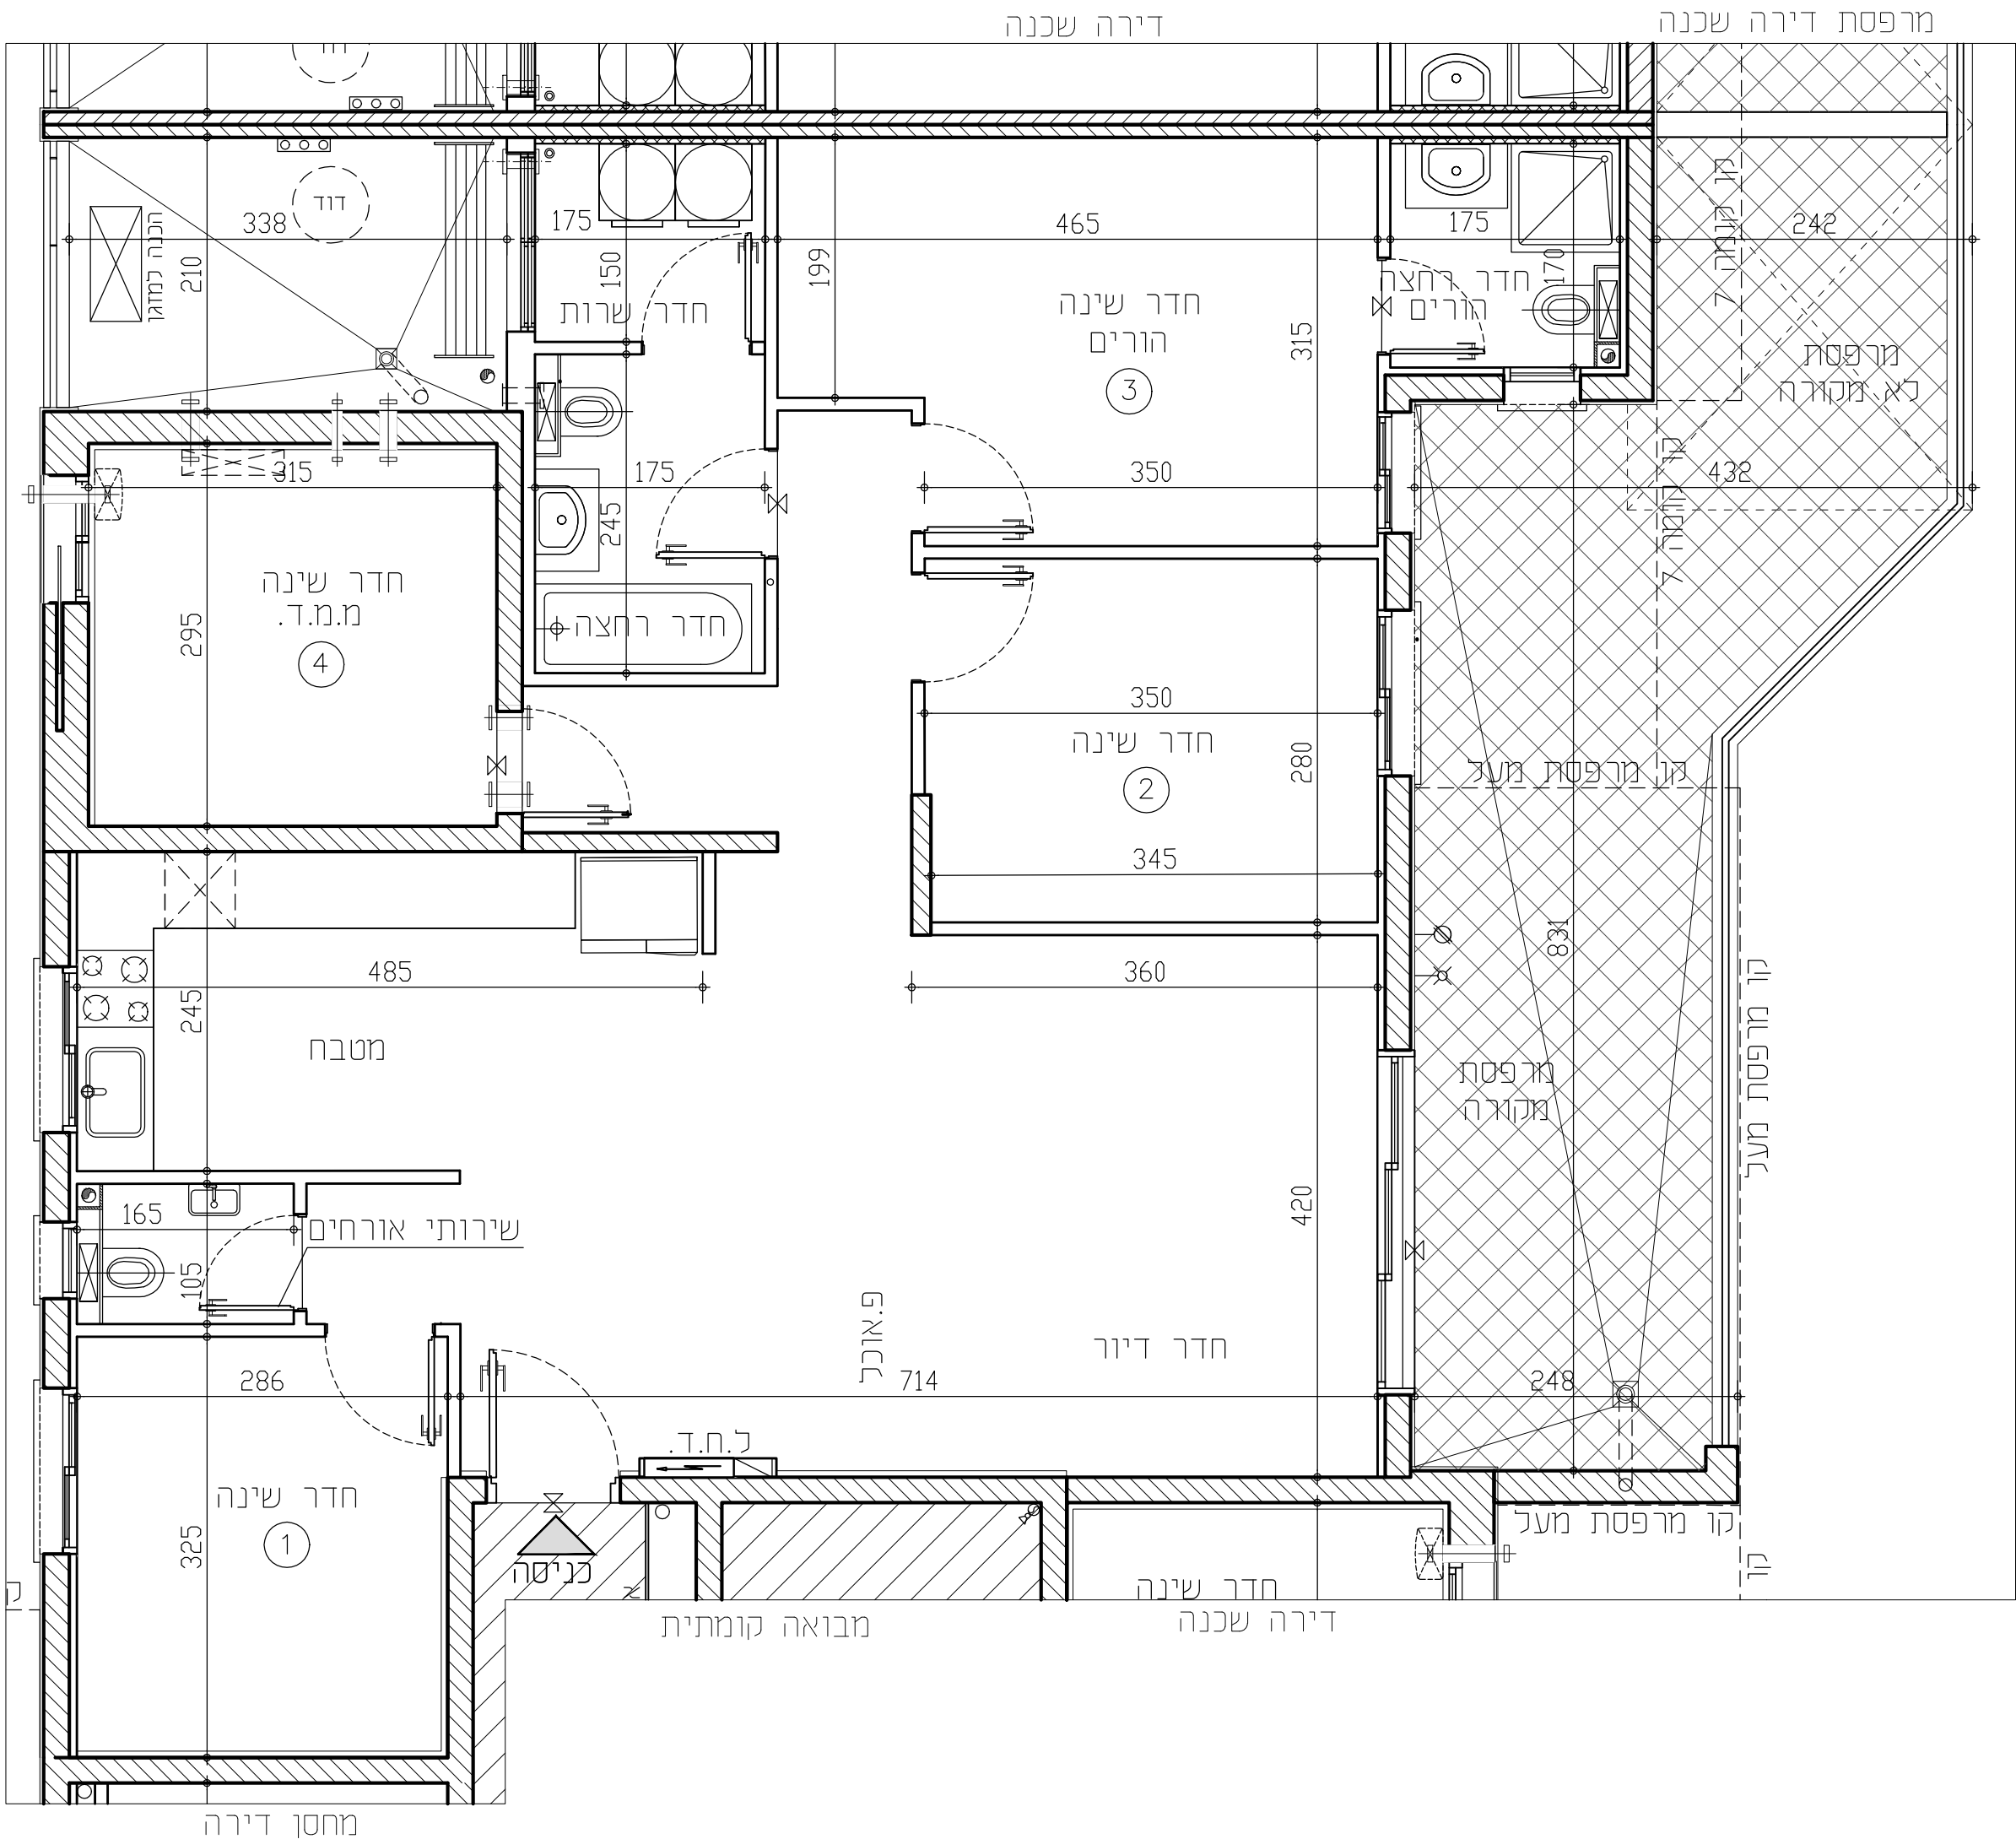[illegible]

RON GOLAN
ARCHITECTS LTD.
ג. רון אדריכלים בע"מ

הצהרת הרוכש / הרוכשים :
קראתי את הערות הכוללות שלעיל.
הבנתי הכל ואין לי/לנו הסתייגויות
ולא תהייה לי/לנו טענות בקשר
לכך בעתיד.
חתימת הרוכש / רוכשים: _____
תאריך חתימה: _____